


GRC Artwork wall space

'dimensions not to exact scale

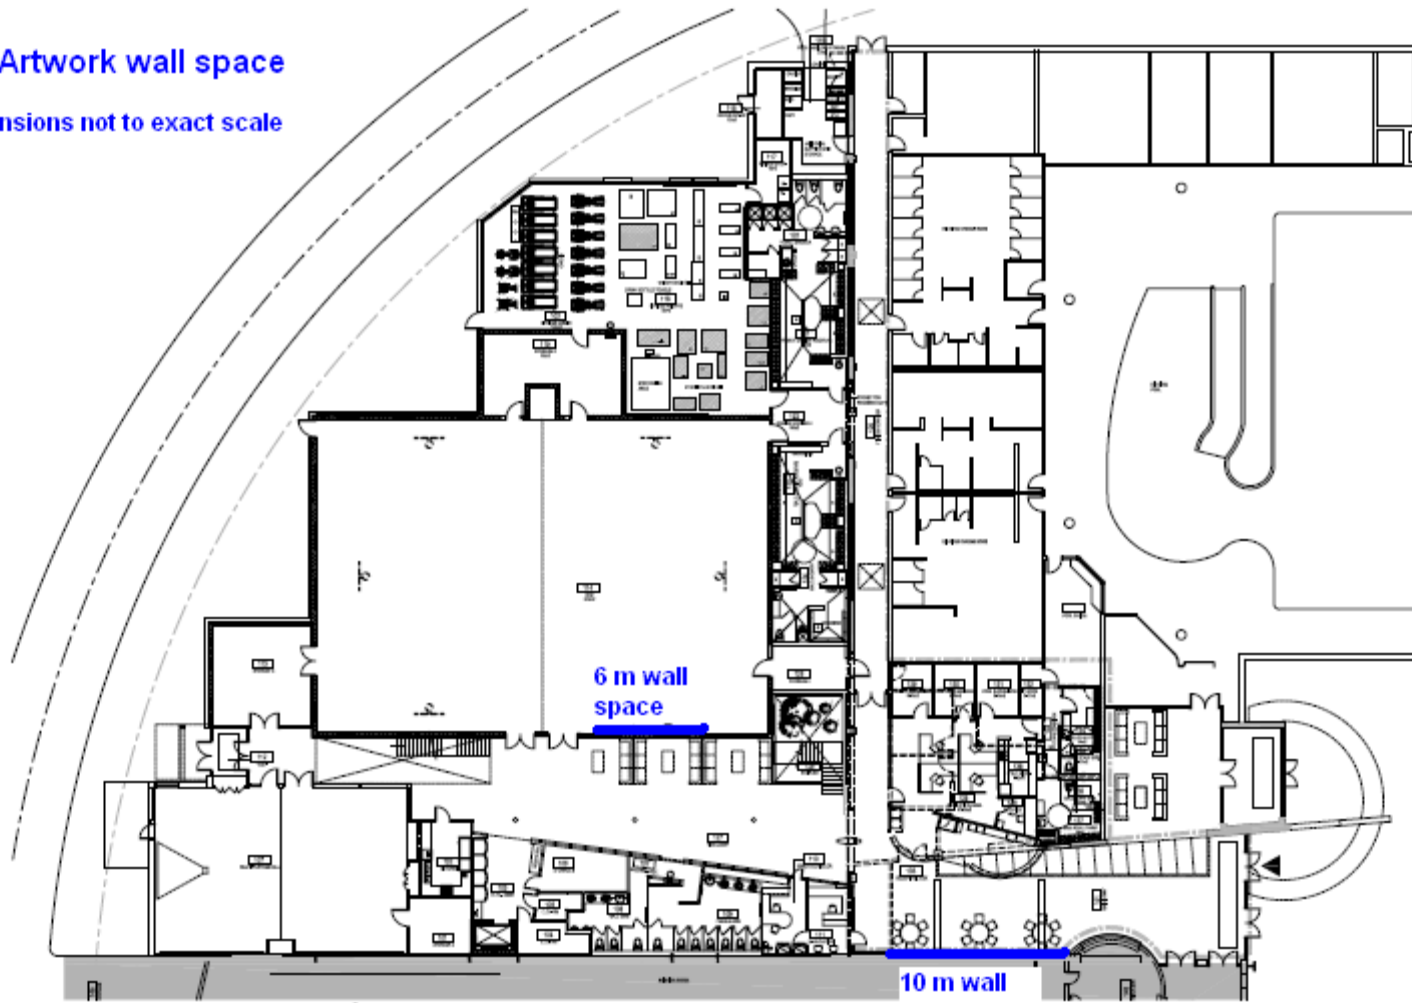

GROUND FLOOR - REZ-DE-CHAUSÉE

GOULBOURN RECREATION COMPLEX - PROPOSED EXPANSION

COMPLEXE RÉCRÉATIF DE GOULBOURN - AGRANDISSEMENT PROPOSÉ

2007/03/21



A-1

