

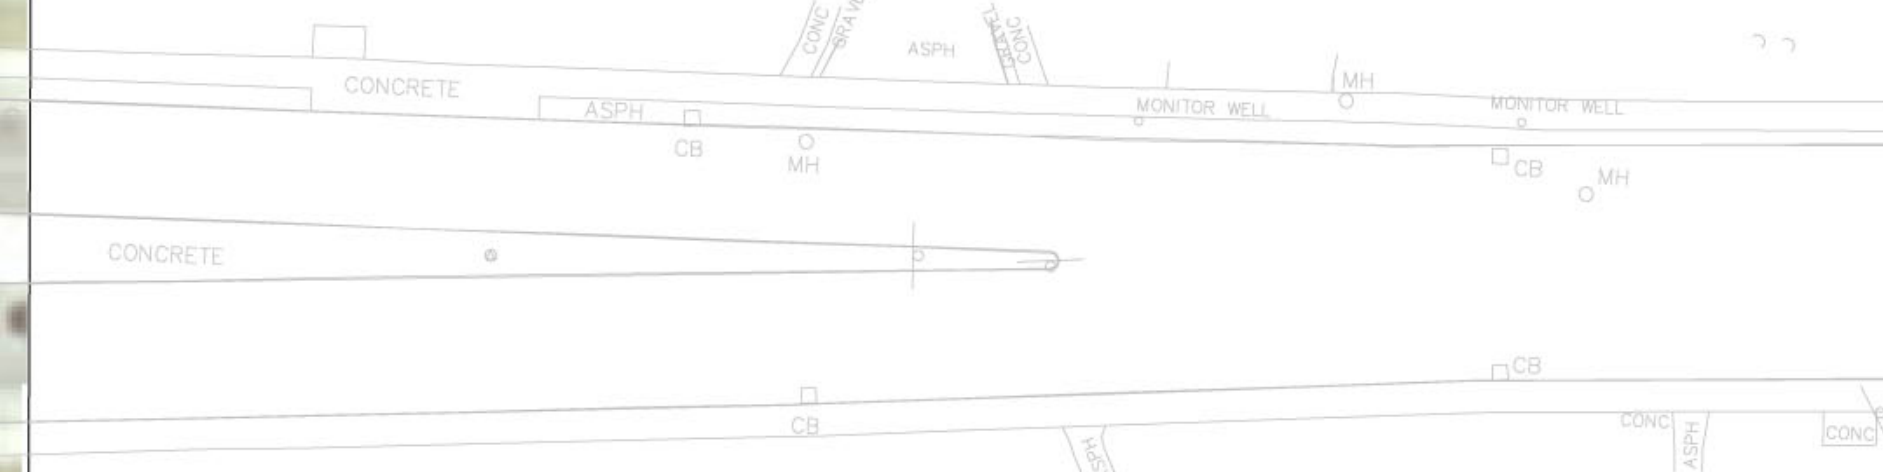



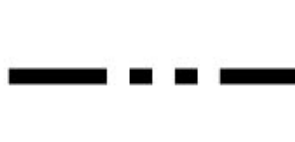

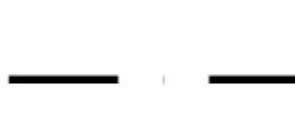


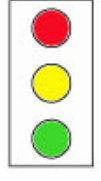

CARP RIVER BRIDGE ELEVATION/
ÉLÉVATION DU PONT DE LA RIVIÈRE CARP

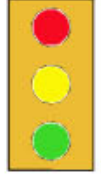

LEGEND/ LÉGENDE

-  EXISTING TRAFFIC LIGHT/
FEU DE CIRCULATION EXISTANT
-  PROPOSED TRAFFIC LIGHT/
FEU DE CIRCULATION PROPOSÉ
-  PROPOSED ASPHALT RECREATIONAL PATHWAY/
SENTIER RÉCRÉATIF ASPHALTÉ PROPOSÉ
-  PROPOSED STONEDUST RECREATIONAL PATHWAY/
SENTIER RÉCRÉATIF EN CRIBLURE DE PIERRE
-  CONCRETE SIDEWALK/
TROTTOIR EN BÉTON
-  EXISTING RIGHT OF WAY/
DROIT DE PASSAGE EXISTANT
-  PROPOSED RIGHT OF WAY/
DROIT DE PASSAGE PROPOSÉ
-  PROPOSED EASEMENT/
SERVITUDE PROPOSÉE
-  PROPOSED STREET TREES/
ARBRES DE RUES PROPOSÉS
-  PROPOSED SHRUBS/
ARBUSTES PROPOSÉS