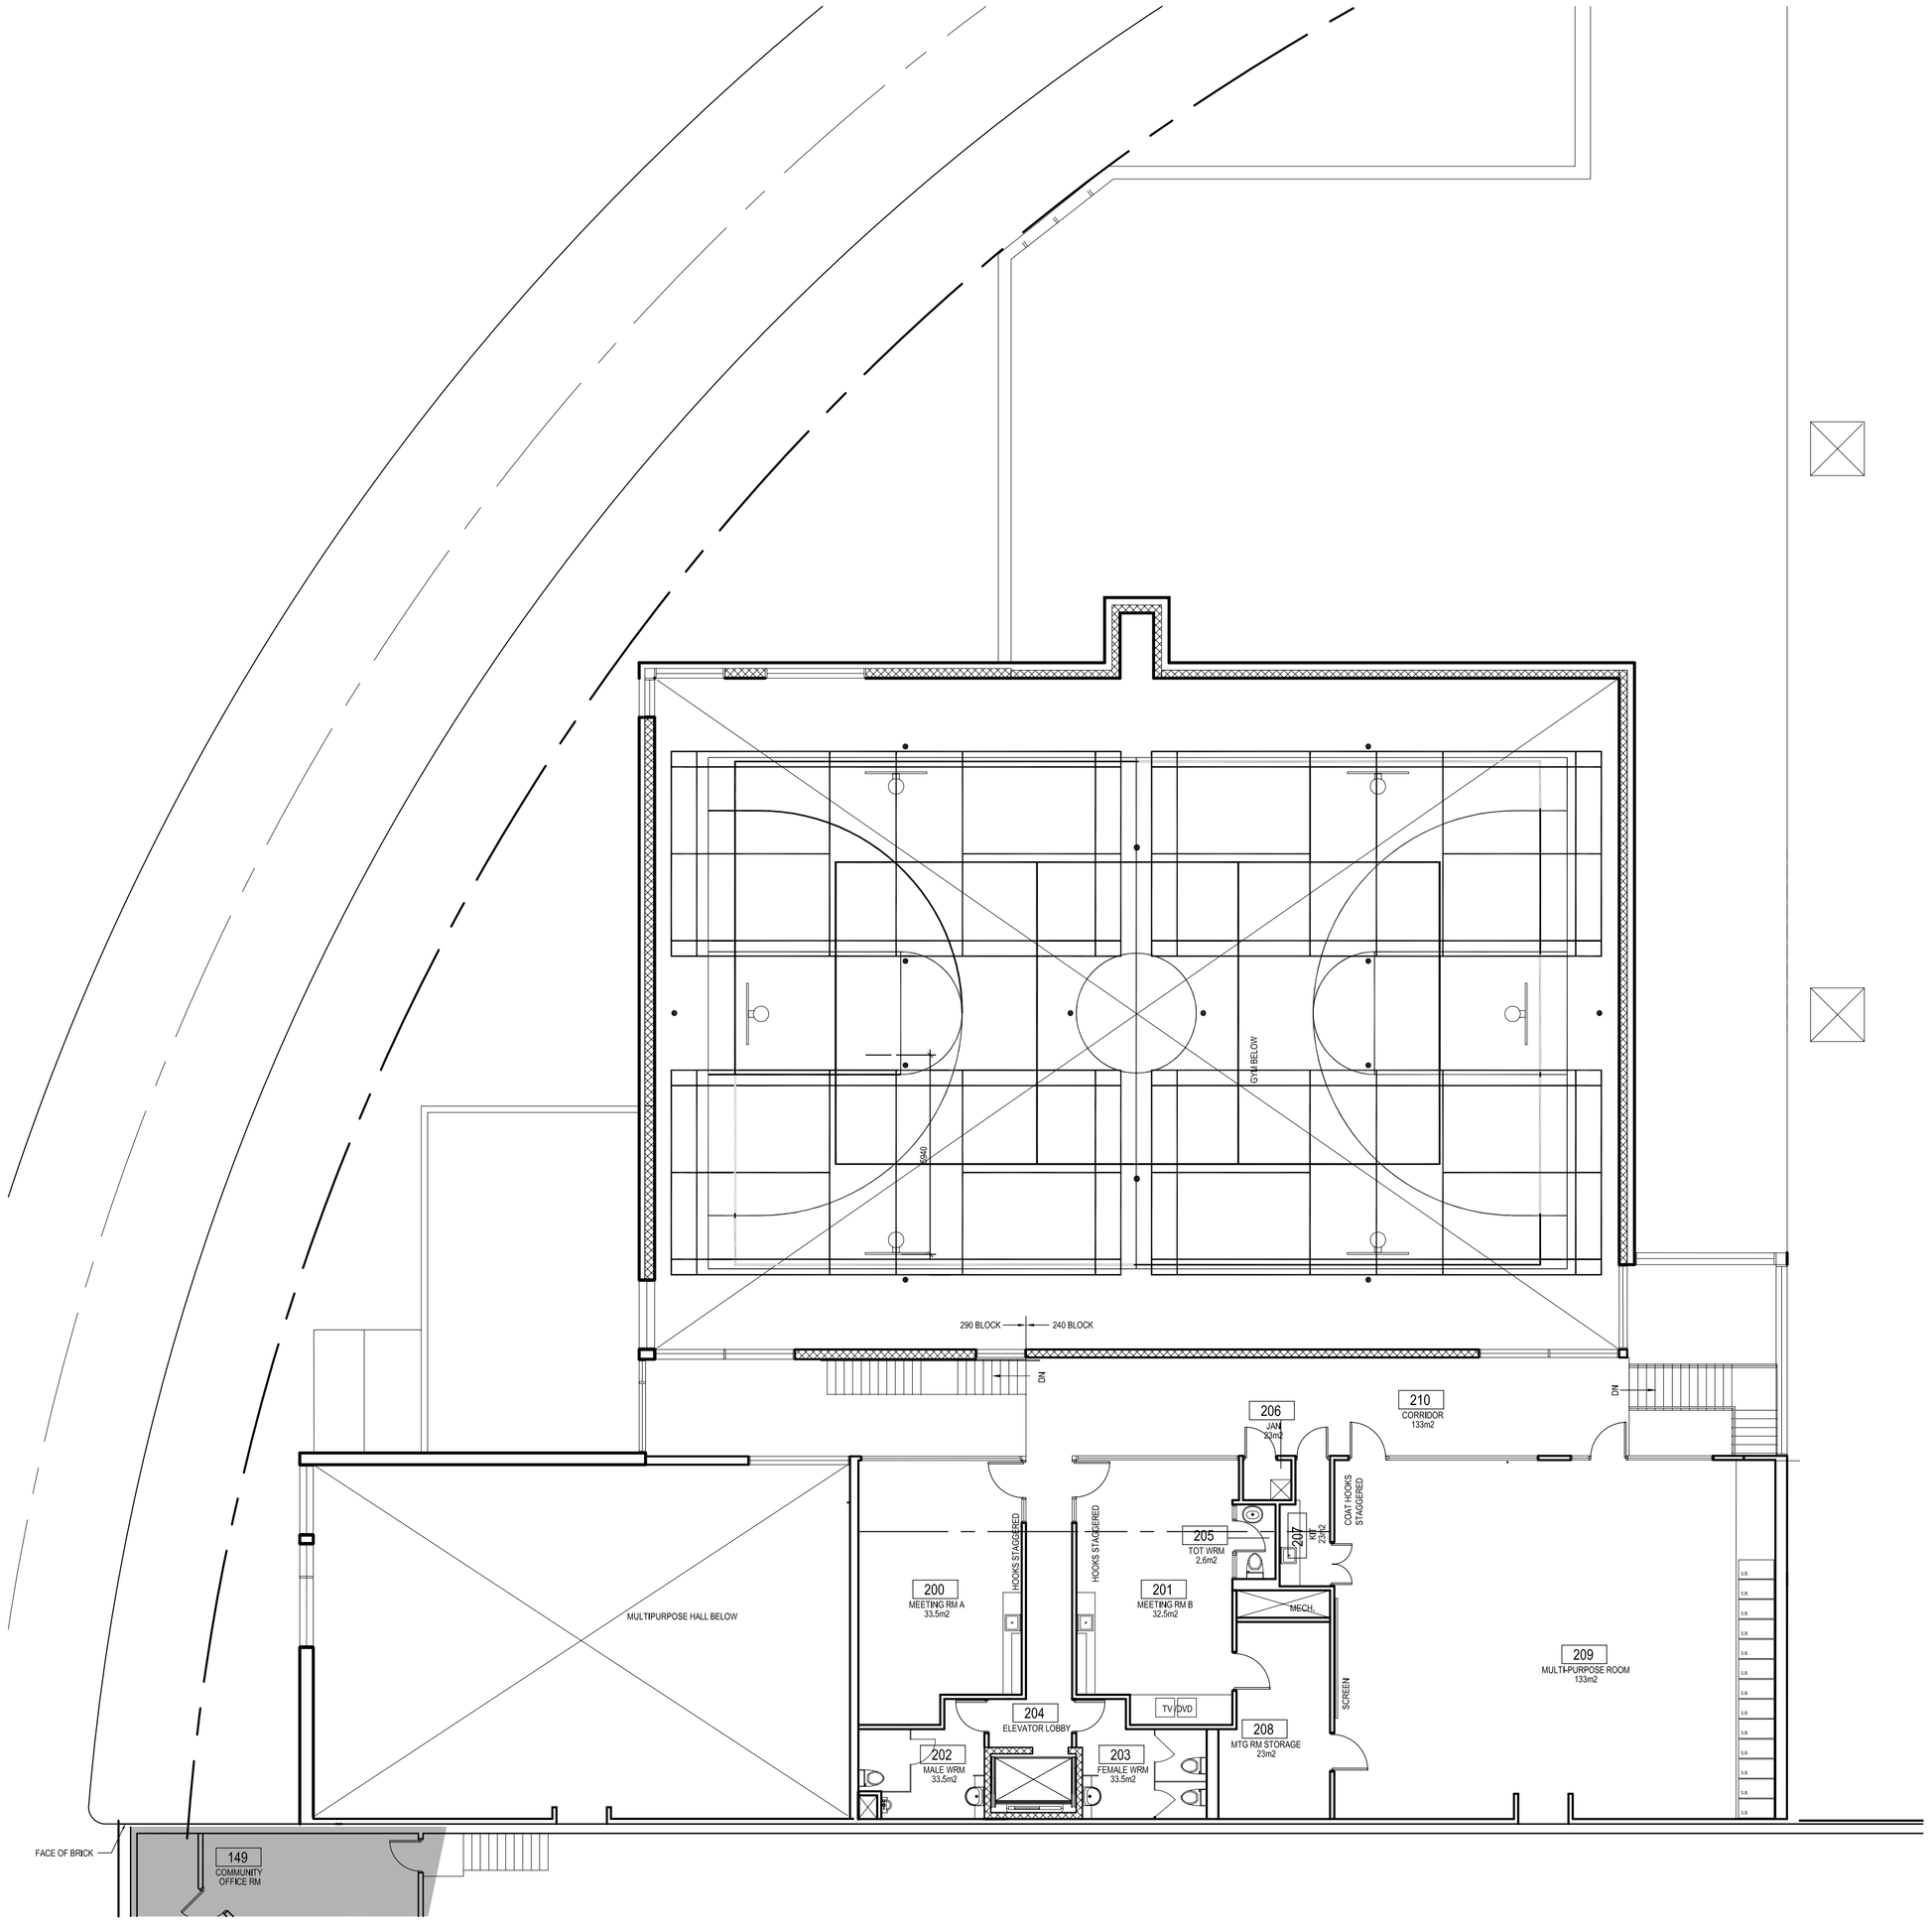

MEZZANINE

AERIAL VIEW - VUE AÉRIENNE

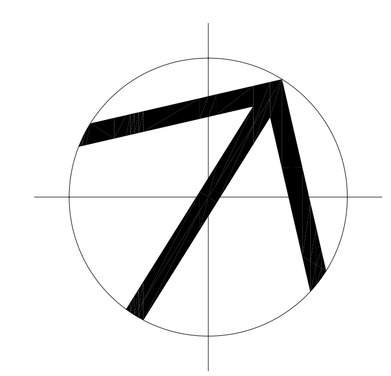

GOULBOURN RECREATION COMPLEX - PROPOSED EXPANSION

COMPLEXE RÉCRÉATIF DE GOULBOURN - AGRANDISSEMENT PROPOSÉ

A-2

2007/03/21

Ottawa

CSV ARCHITECTS